

XÃ MINH TÂM
MẢNH TRÍCH ĐO ĐỊA CHÍNH SỐ 407-2024


HỆ TOẠ ĐỘ VN-2000, KHU VỰCẤP 4 - TỜ SỐ: 4 (290 524) VÀ 9 (287 524)

00	408	00
00	407	00
00	406	00

TỜ 407-2024

TỈNH BÌNH PHƯỚC - HUYỆN HỒN QUẢN


GÓI THẦU: ĐO VẼ BẢN ĐỒ ĐỊA CHÍNH VÀ CẤM CỌC GPMB
CÔNG TRÌNH: XÂY DỰNG ĐƯỜNG GIAO THÔNG PHÍA TÂY QUỐC LỘ 13 KẾT NỐI CHƠN THÀNH - HOA LƯ
ĐỊA ĐIỂM: XÃ MINH TÂM, HUYỆN HỒN QUẢN, TỈNH BÌNH PHƯỚC

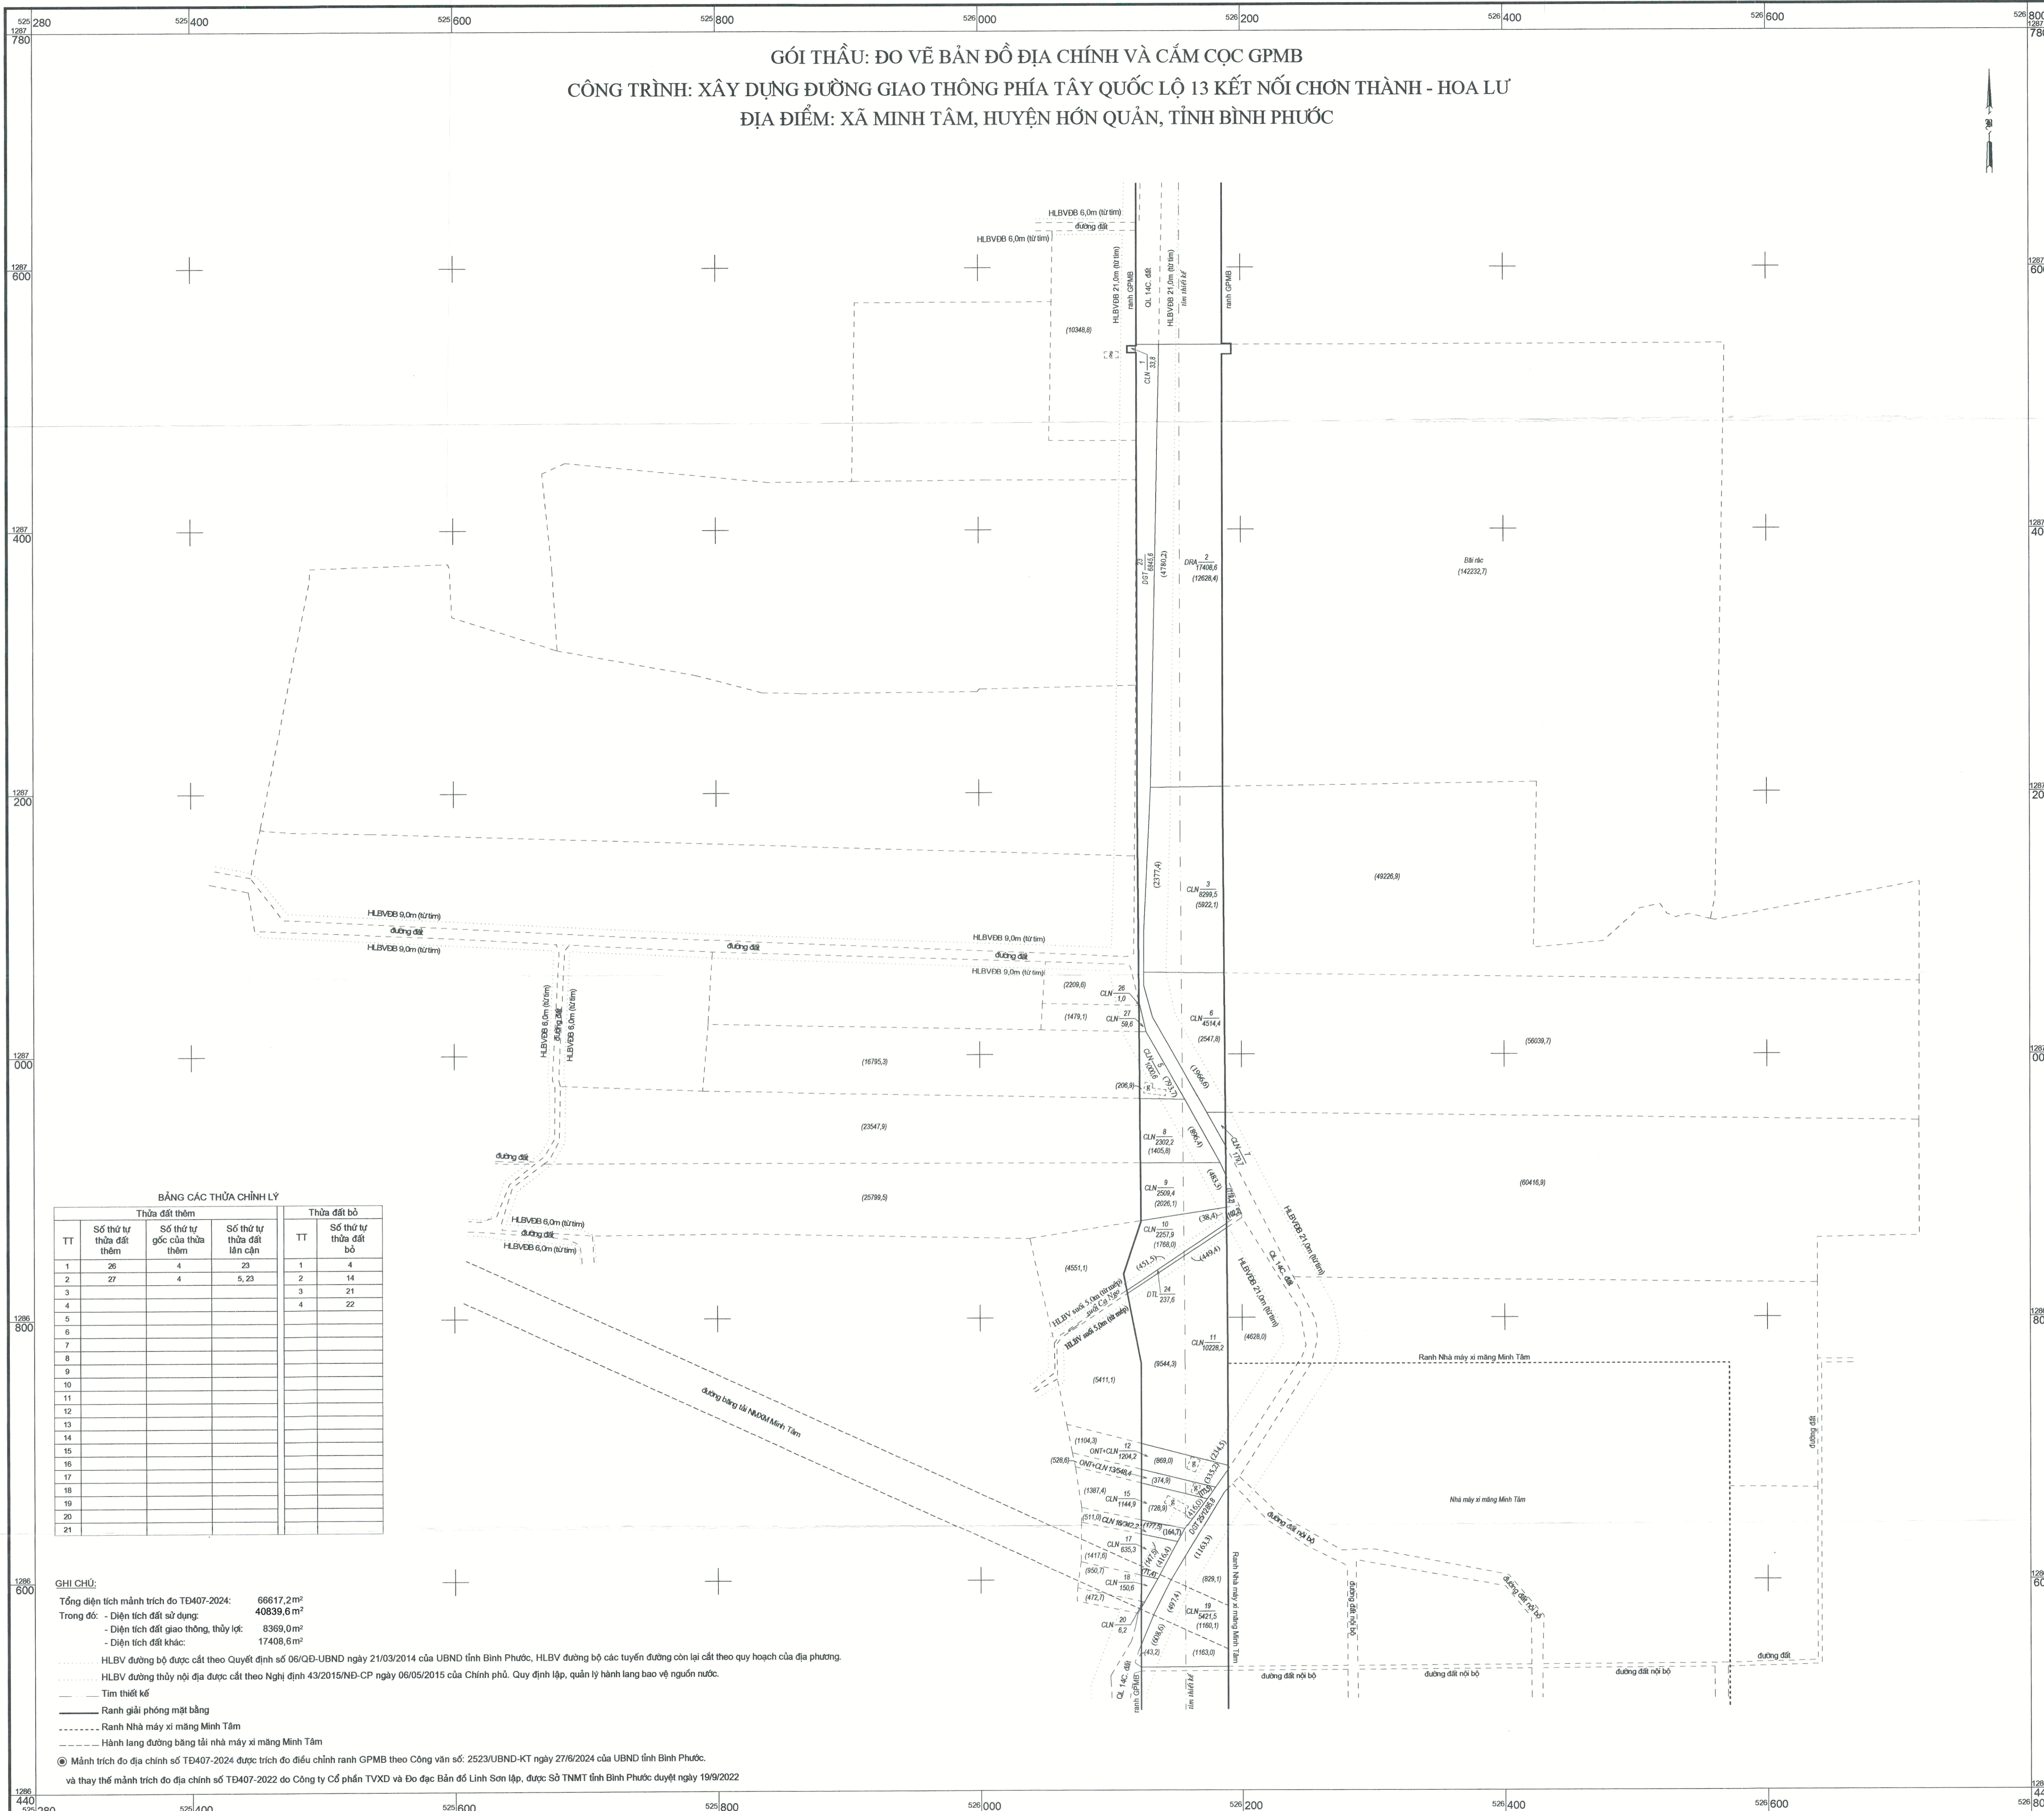

BẢNG CÁC THỪA CHÍNH LÝ

TT	Thửa đất thêm			Thửa đất bỏ	
	Số thứ tự thửa đất thêm	Số thứ tự thửa đất thêm	Số thứ tự thửa đất lên căn	TT	Số thứ tự thửa đất bỏ
1	26	4	23	1	4
2	27	4	5, 23	2	14
3				3	21
4				4	22
5					
6					
GHI CHÚ:
 Tổng diện tích mảnh trích đo TD407-2024: 66617,2m²
 Trong đó: - Diện tích đất sử dụng: 40839,6m²
 - Diện tích đất giao thông, thủy lợi: 8369,0m²
 - Diện tích đất khác: 17408,6m²
 H.LB.V đường bộ được cắt theo Quyết định số 09/QĐ-UBND ngày 21/03/2014 của UBND tỉnh Bình Phước, H.LB.V đường bộ các tuyến đường còn lại cắt theo quy hoạch của địa phương.
 H.LB.V đường thủy nội địa được cắt theo Nghị định 43/2015/NĐ-CP ngày 06/05/2015 của Chính phủ. Quy định lập, quản lý hành lang bao vệ nguồn nước.
 Tim thiết kế
 Ranh giải phóng mặt bằng
 Ranh Nhà máy xi măng Minh Tâm
 Hành lang đường băng tải nhà máy xi măng Minh Tâm
 © Mảnh trích đo địa chính số TD407-2024 được trích đo điều chỉnh ranh GPMB theo Công văn số: 2523/UBND-KT ngày 27/8/2024 của UBND tỉnh Bình Phước.
 và thay thế mảnh trích đo địa chính số TD407-2022 do Công ty Cổ phần TVXD và Đo đạc Bản đồ Linh Sơn lập, được Sở TNMT tỉnh Bình Phước duyệt ngày 19/9/2022

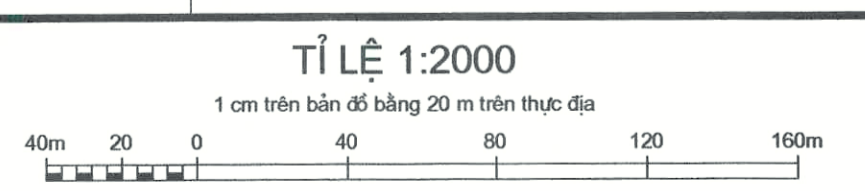

<p>Ngày 13 tháng 9 năm 2024</p> <p>ĐẠI DIỆN CHỦ ĐẦU TƯ</p> <p>PHÓ GIÁM ĐỐC</p> <p><i>Quang Hoàng Anh Tuấn</i></p>	<p>Ngày 12 tháng 9 năm 2024</p> <p>XÁC NHẬN UBND XÃ MINH TÂM</p> <p>CHỦ TỊCH</p> <p><i>Hương Ngọc Giang</i></p>	<p>Ngày 11 tháng 11 năm 2024</p> <p>KIỂM TRA KỸ THUẬT</p> <p>PHÓ CHỦ CỤC TRƯỞNG</p> <p><i>Vũ Đức Thiện</i></p>	<p>Duyệt, Ngày 11 tháng 11 năm 2024</p> <p>SỞ TÀI NGUYÊN & MÔI TRƯỜNG TỈNH BÌNH PHƯỚC</p> <p>PHÓ GIÁM ĐỐC</p> <p><i>Diệp Trường Vũ</i></p>
---	---	--	--